


PLANTA INSS - BLOCO PRONTO ATENDIMENTO
ESCALA 1/50

| Legenda | |
|---------|--|
| | 1 tecla simples & 1 tomada - 1,10m do piso |
| | Caixa de medição embutir a 1,50m do piso |
| | Caixa de medição instalada a 1,50m do piso |
| | Caixa de passagem de embutir na parede |
| | Entrada de serviço aérea |
| | Interruptor 1 simples e 1 paralelo - 1,10m do piso |
| | Interruptor paralelo 1 tecla - 1,10m do piso |
| | Interruptor paralelo 3 teclas -- 1,10m do piso |
| | Interruptor simples 1 tecla - 1,10m do piso |
| | Interruptor simples 2 teclas - 1,10m do piso |
| | Interruptor simples 3 teclas - 1,10m do piso |
| | Luminária c/ 1 LED Bulbo 10W |
| | Luminária p/ lâmp. led tubular - embutir |
| | Ponto 2P+T a 2,20m do piso |
| | Quadro de distribuição - sobrepor a 1,50m do piso |
| | Tomada blindada 4P+T a 0,30m do piso |
| | Tomada hexagonal (NBR 14136) - 2P+T 10 A a 2,20m do piso |

| Legenda das indicações | |
|------------------------|---|
| 200x200x100 | Aço pintada - média (ref Brum) - 200x200x100 mm |
| 1LED10W | Luminária LED Bulbo - 1xLED10W |
| CHS | Tomada - uso específico - Chuveiro simples |
| 4PT-RX | Tomada blindada tetrapolar (4P+T) com plug - 4P+T - Raio X |
| 4PT-TMGF | Tomada blindada tetrapolar (4P+T) com plug - 4P+T - Tomógrafo |

| CORES DOS FIOS: | |
|-----------------|--------------------------------------|
| FIO | COR DO FIO A SER USADO NA INSTALAÇÃO |
| Terra | Verde |
| Neutro | Azul Claro |
| Fase | Amarelo |
| Retorno | Amarelo |

| LEGENDA DE TUBOS: | |
|-------------------|-----|
| Fio | --- |
| Tubo | --- |
| Paralelo | --- |

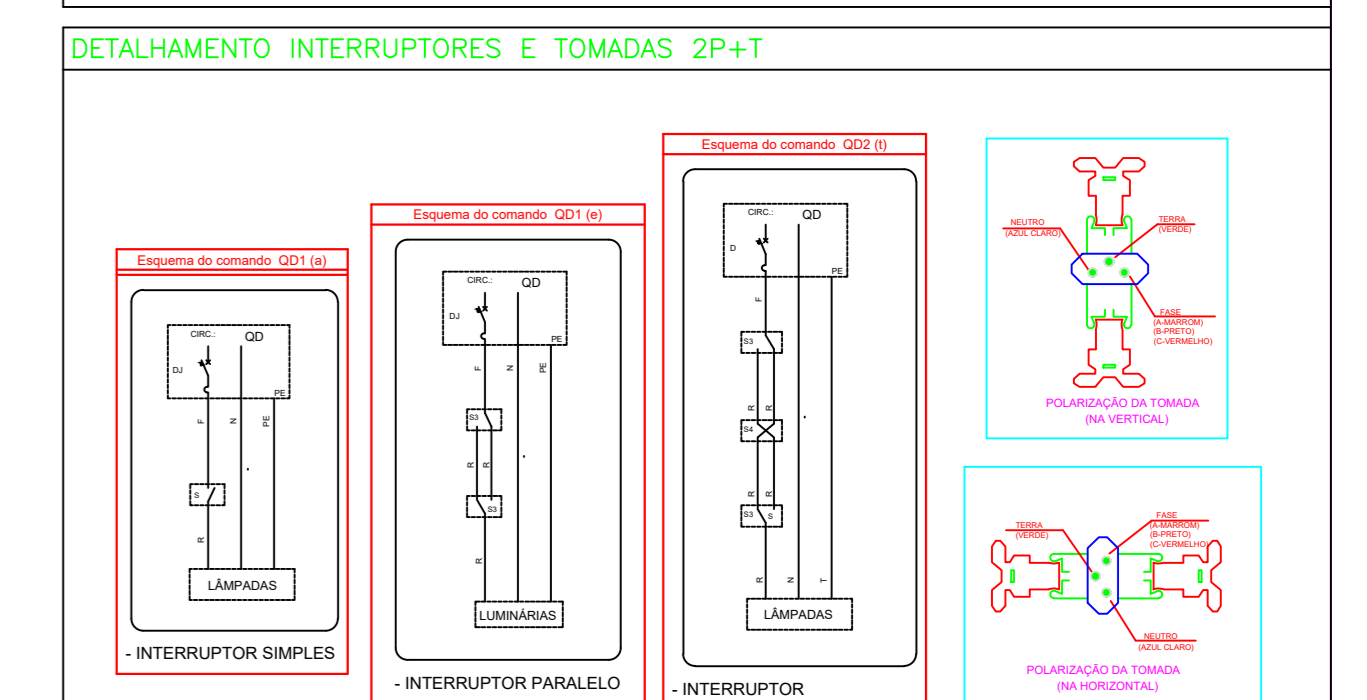

| REVISÃO | DESCRIÇÃO | DATA | APROVAÇÃO |
|---------|-----------|------------|-----------|
| 00 | REVISÃO | 07/08/2020 | RAF |
| 01 | REVISÃO | 26/08/2020 | RAF |
| 02 | REVISÃO | 03/09/2020 | RAF |

LEGENDA:

| | |
|-------------------|----------------------|
| FEITOR DO PROJETO | Ronaldo A. Fernandes |
| CREA | MG_60.551/D |
| ART. Nº | 6196770 |
| VERSO ART. | |
| VERSO CLIENTE | |

| | | | |
|----------|--|--|---------------------|
| CLIENTE | IRMANDADE NOSSA SENHORA DE SAÚDE | CPF: | 20.081.2238/0001-04 |
| OBJETO | REFORMA INSTALAÇÕES ELÉTRICAS E TELECOM | VERSO R.T. (Responsável Técnico): | |
| ENDEREÇO | PRAÇA REDELYN ANDRADE, N. 564, CENTRO, DINA - MG | UNIDADE: | |
| CONTATO | | METRO | ESCALA |
| | | EMISSÃO | 03/09/20 |
| | | REVISÃO | 06/15 |
| | | PROJETO EXECUTIVO - REFORMA DE INSTALAÇÕES ELÉTRICAS E DE TELECOMUNICAÇÕES | |
| | | BLOCO PRONTO ATENDIMENTO | |